


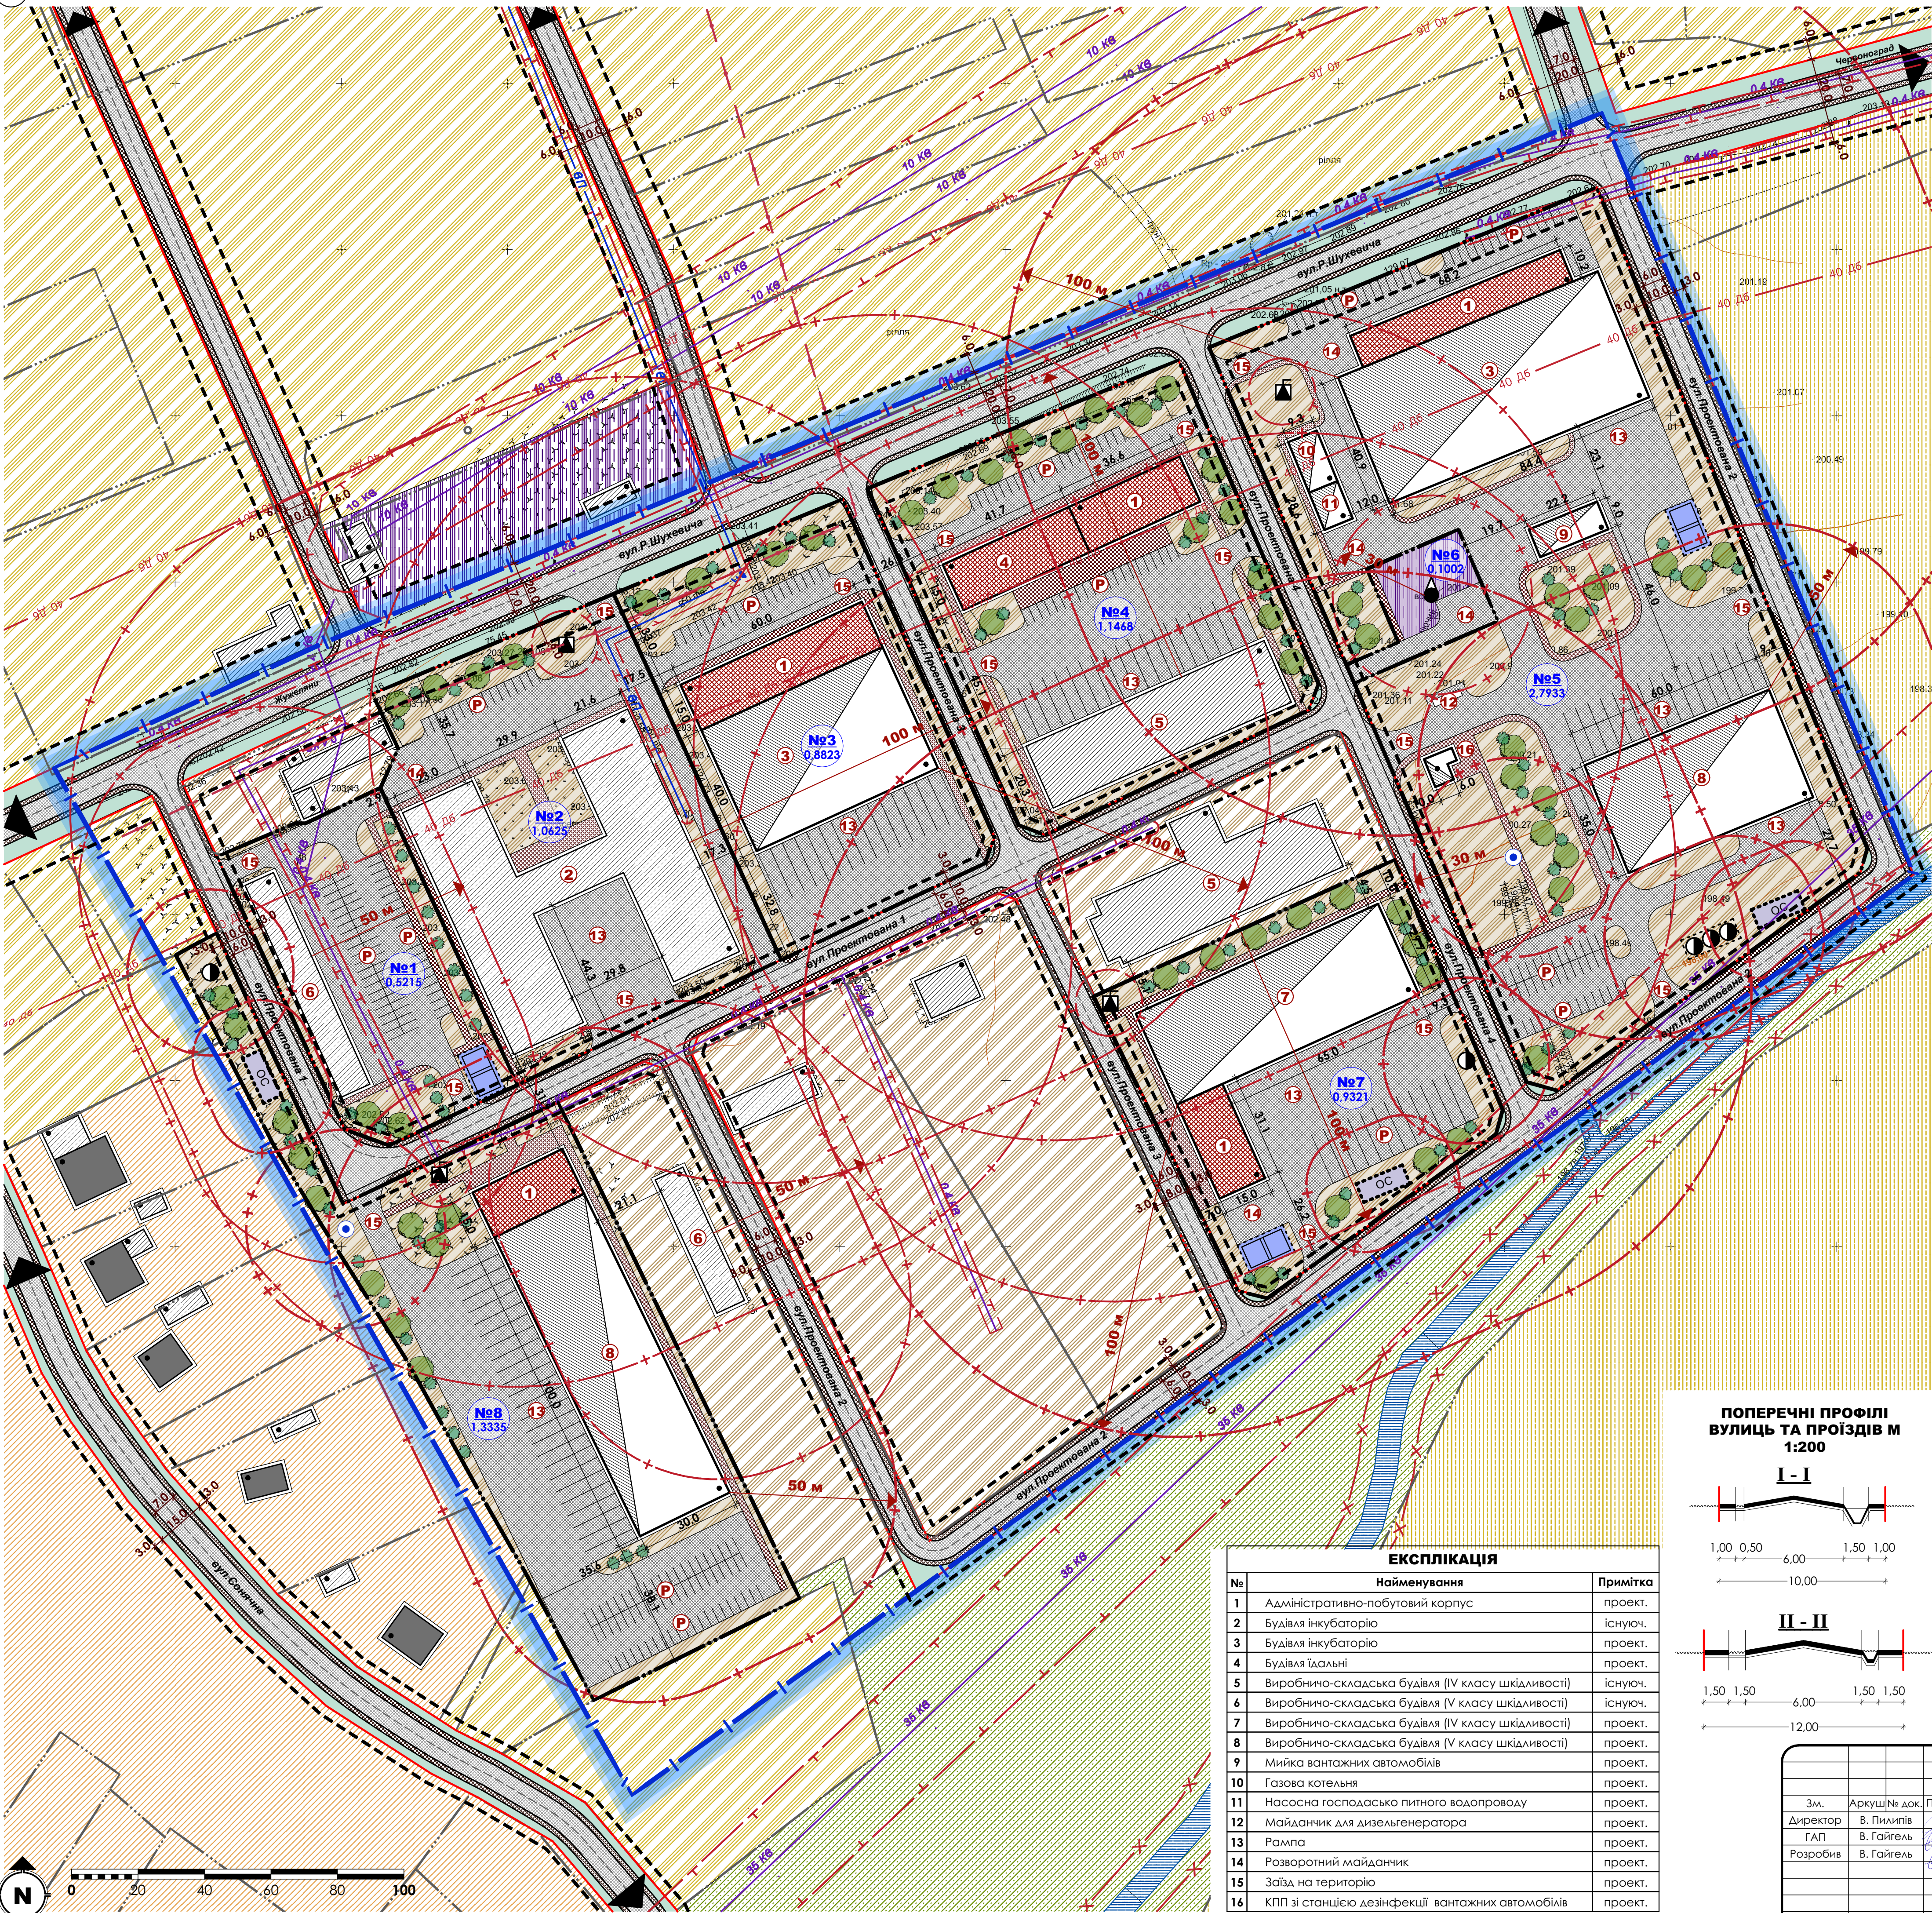

УМОВНІ ПОЗНАЧЕННЯ		
Існуючі	Проект.	Найменування
Адміністративні межі територій		
Межа території на яку розробляється детальний план території		
Межа ділянки		
Функціональне зонування території		
Територія житлової садибної забудови		
Територія сільськогосподарського призначення		
Територія сільськогосподарського виробництва		
Землі запасу		
Територія інженерної інфраструктури		
Водний об'єкт		
Територія зелених насаджень спецпризначення		
Замощення доріг та проїздів		
Червоні лінії вулиць		
Лінії регулювання забудови		



Будівлі та споруди	
	Житловий будинок
	Громадська будівля
	Нежитлова будівля

Об'єкти інженерного забезпечення	
	Повітряна ЛЕП ** кВ
	Мережа господарського-питного водопроводу
	Водонапірна башта
	Комплектна трансформаторна підстанція (КТП)
	Септики побутової каналізації
	Окрема водозабірна свердловина
	Очисні споруди комунальної каналізації
	Пожежний резервуар

Планувальні обмеження	
	Охоронна зона (крім охоронних зон навколо пам'яток культурної спадщини)
	Прибережна-захисна смуга
	Санітарно-захисна зона
	Зона санітарної охорони
	Зона акустичного впливу

ТЕХНІКО-ЕКОНОМІЧНІ ПОКАЗНИКИ			
№ пор.	Назва показника	Одиниця вимірювання	Значення проектних показників
1	2	3	4
1	Територія		
1	Територія в межах проекту, у тому числі:	га	14,7108
1.1	територія сільськогосподарського призначення	га	11,3226
1.2	територія інженерної інфраструктури	га	0,1002
1.2	вулиць	га	2,7009
1.3	інші території	га	0,5871
2	Проектовані земельні ділянки		
2.1	проектована земельна ділянка №1, у тому числі:	га	0,5215
	збудови	га	0,0656
	мощення та твердого покриття	га	0,2555
	озеленення	га	0,2004
	відсоток збудови	%	12,5
2.2	проектована земельна ділянка №2, у тому числі:	га	1,0625
	збудови	га	0,3950
	мощення та твердого покриття	га	0,4215
	озеленення	га	0,2460
	відсоток збудови	%	37,1
2.3	проектована земельна ділянка №3, у тому числі:	га	0,8823
	збудови	га	0,3300
	мощення та твердого покриття	га	0,3240
	озеленення	га	0,2283
	відсоток збудови	%	37,4
2.4	проектована земельна ділянка №4, у тому числі:	га	1,1468
	збудови	га	0,2768
	мощення та твердого покриття	га	0,4947
	озеленення	га	0,3753
	відсоток збудови	%	24,1
2.5	проектована земельна ділянка №5, у тому числі:	га	2,7933
	збудови	га	0,6777
	мощення та твердого покриття	га	1,0603
	озеленення	га	1,0553
	відсоток збудови	%	24,2
2.6	проектована земельна ділянка №6, у тому числі:	га	0,1002
	мощення та твердого покриття	га	0,0466
	озеленення	га	0,0536
2.7	проектована земельна ділянка №7, у тому числі:	га	0,9321
	збудови	га	0,2865
	мощення та твердого покриття	га	0,3656
	озеленення	га	0,2800
	відсоток збудови	%	30,7
2.8	проектована земельна ділянка №8, у тому числі:	га	1,3335
	збудови	га	0,3450
	мощення та твердого покриття	га	0,6099
	озеленення	га	0,3786
	відсоток збудови	%	25,8

ПОПЕРЕЧНІ ПРОФІЛІ
ВУЛИЦЬ ТА ПРОЇЗДІВ М
1:200

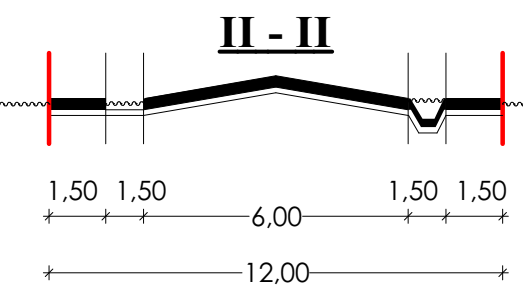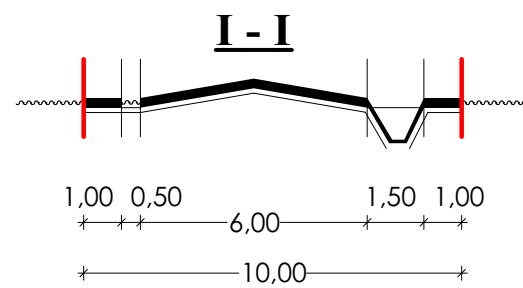

ЕКСПЛІКАЦІЯ		
№	Найменування	Примітка
1	Адміністративно-побутовий корпус	проект.
2	Будівля інкубаторію	існуюч.
3	Будівля інкубаторію	проект.
4	Будівля їдальні	проект.
5	Виробничо-складська будівля (IV класу шкідливості)	існуюч.
6	Виробничо-складська будівля (V класу шкідливості)	існуюч.
7	Виробничо-складська будівля (IV класу шкідливості)	проект.
8	Виробничо-складська будівля (V класу шкідливості)	проект.
9	Мийка вантажних автомобілів	проект.
10	Газова котельня	проект.
11	Насосна господарсько-питного водопроводу	проект.
12	Майданчик для дизельгенератора	проект.
13	Рампа	проект.
14	Розворотний майданчик	проект.
15	Заїзд на територію	проект.
16	КПП зі станцією дезінфекції вантажних автомобілів	проект.

Замовник: Бельзська міська рада №014/9-23			
Детальний план території колишнього господарського двору по вул. Р.Шухевича в с. Жужеляни Червоноградського району Львівської області (за межами населеного пункту)			
Детальний план території		Стадія	Аркуші
ДПТ		3	10
Проектний план та схема проектних обмежень у використанні земель М 1 : 1000			
ТЗОВ "ЗЕМЛЕБУДПРОЕКТ" Сертифікат: серія АА №004932			